
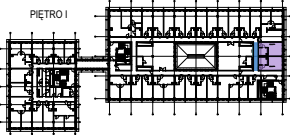


TYP 0-06 (studio)

UWAGA:
WSZYSTKIE WYMIARY INSTALACJI SĄ PODANE DO OSI GNIAZD/GRZEJNIKÓW/INSTALACJI HYDRAULIKI

UWAGA! PRZED PRZYSTĄPIENIEM DO PRAC NALEŻY ZAPOZNAĆ SIĘ Z OGÓLNYMI WYTYCZNYMI DO PRAC WYKOŃCZENIOWYCH ORAZ ZE STANDARDEM WYKOŃCZENIA PRAC !
WSZELKIE EWENTUALNE ROZBIEŻNOŚCI I NIEŚCISŁOŚCI W PROJEKCIE, NALEŻY NATYCHMIAST ZGŁOSIĆ DO ARCHITEKTA PROWADZĄCEGO PROJEKT.

RZUT MIESZKANIA - KOND. 1. 1:50

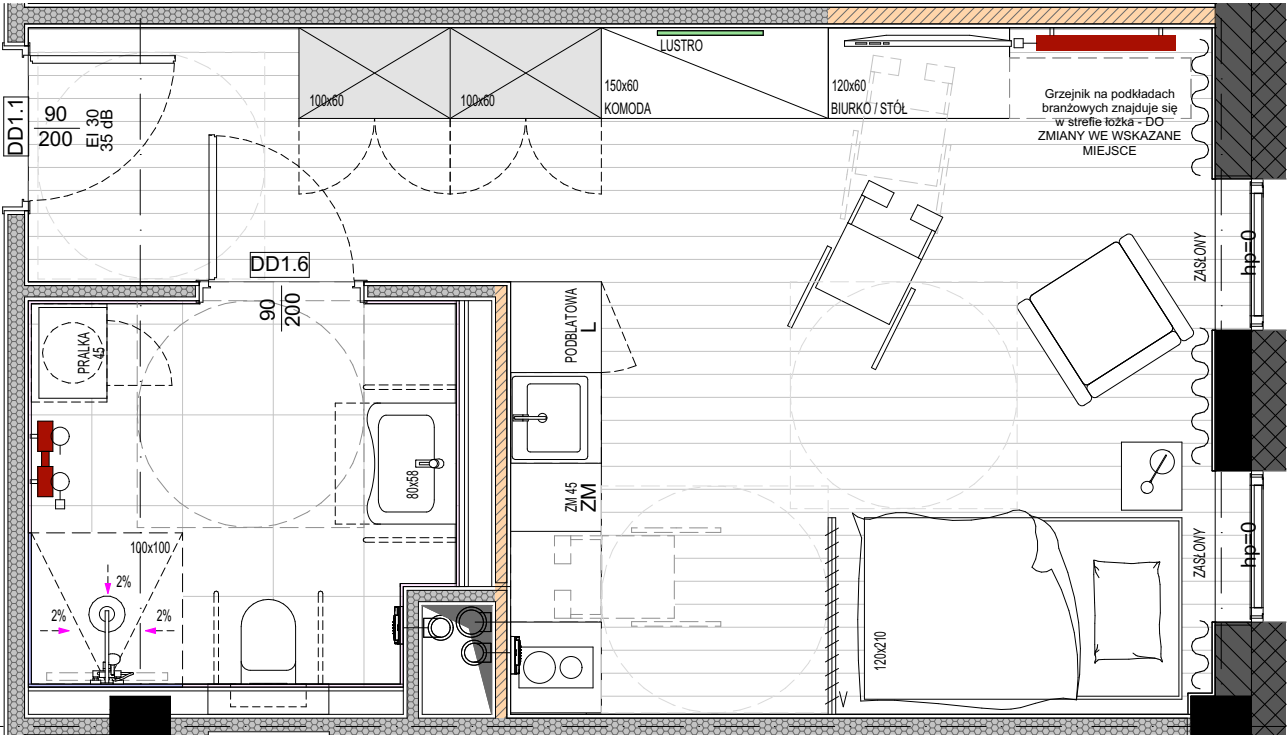

LOKALIZACJA:
KOND 01

0-06 (studio)

LEGENDA / OZNACZENIA NA RYSUNKACH:

WYPOSAŻENIE MIESZKANIA W STANDARDZIE "POD KLUCZ"

 lodówka do zabudowy	 zmywarka do zabudowy	 zlewozmywak
 płyta indukcyjna z piekarnikiem i okapem w zabudowie	 pralka	 umywalka z szafką
 WC+stejarz	 prysznic	 wanna
 szafa ubraniowa	 zabudowa wiszących szafek kuchennych	 grzejniki

WYPOSAŻENIE MEBLOWE - MEBLE RUCHOME

 stół z krzesłami	 sofa rozkładana	 szafa
---	--	--

WYPOSAŻENIE PRZYKŁADOWE POZA ZAKRESEM:

 szafka na buty	 biurko z krzesłem	 szafa
--	---	---

OZNACZENIA NA RYSUNKACH:

	Ściany istniejące żelbetowe
	Ściany istniejące GK
	Ściany nowe GK
	Przedścianki do zabudowy instalacji wys. 120 cm
	Przedścianki do zabudowy instalacji wys. pełna
	Przedścianki nowe do zabudowy instalacji wys. pełna
	Ściany wymagające wzmocnienia pod wiszące zabudowy
	Ściany do usunięcia / przesunięcia
	Obrys antresoli

DECO | ROOM

Inwestycja:

PRS_WOMAK

Tytuł arkusza:

UKŁAD FUNKCJONALNY

TYP 0-06 (studio)

Styl wykończenia:

Numer arkusza: 01

Architekt prowadzący:

Skala:

1:50

Data:

14.10.2024

Projekt wykonany na podstawie inwentaryzacji. Przed rozpoczęciem prac Wykonawca ma obowiązek zapoznać się z całą dokumentacją projektową oraz sprawdzić wymiary z rzeczywistością. W przypadku wątpliwości lub niezgodności z projektem należy skontaktować się z Autorem projektu. W sprawach nieujętych w projekcie Wykonawcę obowiązują przepisy zawarte w Polskiej Normie Budowlanej, sztuka i wiedza budowlana, szczególnie warunki montażu zastosowanych materiałów. Wszystkie zmiany w projekcie mogą się odbywać tylko za zgodą Autora i po wcześniejszym powiadomieniu go drogą pisemną.